


# ТЕХНИЧЕСКИЙ ПЛАН ПОМЕЩЕНИЯ


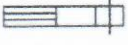


## План этажа

### 1-й этаж

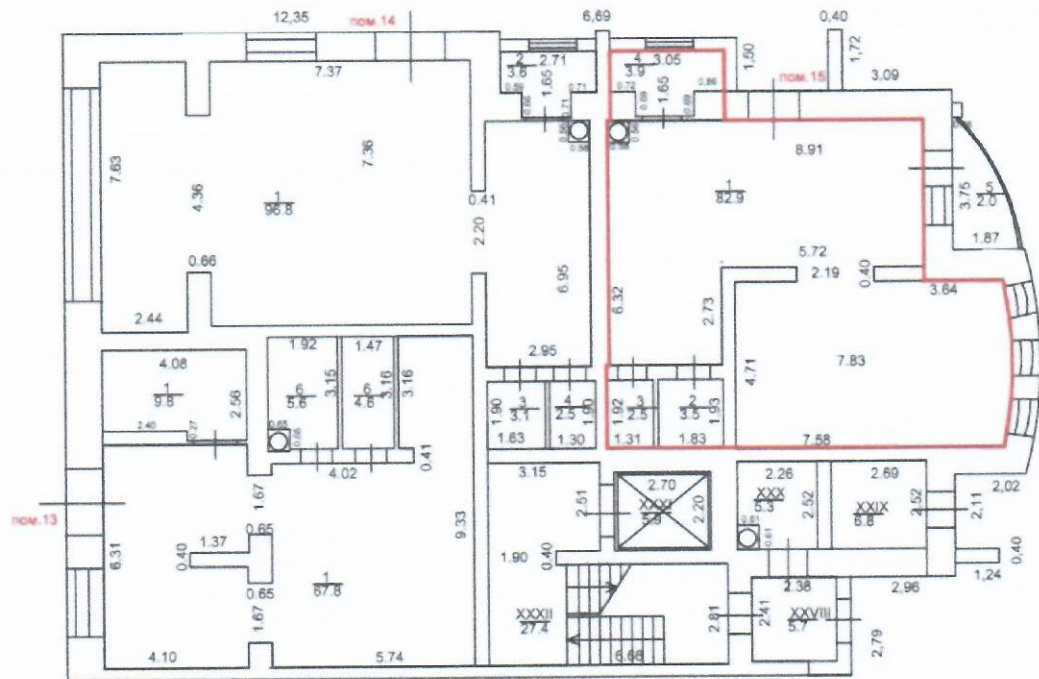

Масштаб 1:200

Условные обозначения:

-  4.64 - линейный размер (м)
-  - стена с окном и дверью
-  - граница вновь образованного помещения
-  - лестница