


**Условные обозначения**

20.14	- жилая площадь квартиры
51.06	- площадь квартиры
54.14	- общая площадь квартиры
57.21	- общая площадь без понижающего коэффициента на балконы и лоджии


**Блокировочная схема**

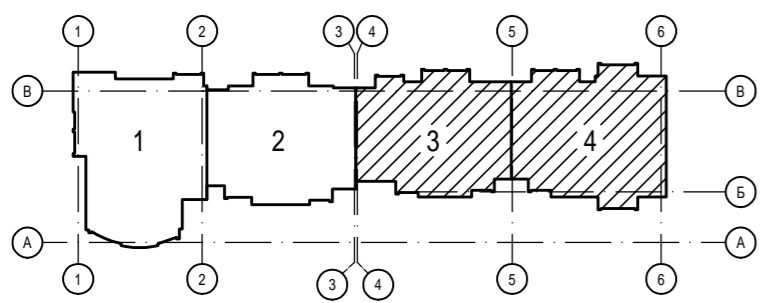

- 1 Наружные двери тамбура и холла выполнить с доводчиками и с уплотнениями в притворах. Двери лестничных клеток выполнить с доводчиками и с уплотнениями в притворах, данные двери не должны иметь запоров. В лестничных клетках двери выполнить остекленными с армированным стеклом. Двери в вестибюлях выполнить с устройствами для самозакрывания и уплотнениями в притворах.
- 2 В дверях доступных для маломобильных групп населения ширина дверных полотен должна быть не менее 0,9 м в свету. При двухстворчатых дверях на входах, доступных для маломобильных групп населения, ширина одного из дверных полотен должна быть 0,9 м.
- 3 У двери лифта, предназначенного для инвалидов, расположить тактильные указатели уровня этажа. Напротив выхода из таких лифтов на высоте 1,5 м нанести цифровое обозначение этажа размером не менее 0,1 м, контрастное по отношению к фону стены.
- 2 Ведомость отделочных работ помещений см. листы.
- 3 Разрез 1-1 разработан на листе.
- 4 Расход ПВХ досок на 1 этаж в=650 мм - п.м, в=120 мм - п.м.
- 5 Высота ограждения лоджий и лестниц не менее 1,20 м.
- 6 Все оконные блоки, рамы остекления лоджий выполнить в строгом соответствии с требованиями ГОСТ 23166-2021.
- 7 Лифты пассажирские приняты марки ПБА 0610ГТ без машинного помещения (кабина 1100x2100x2100, проем дверей 900 мм) ОАО "Могилевлифтмаш" грузоподъемностью 630 кг, скоростью 1,0 м/с с открыванием двери на противоположную сторону на отм. -1.210.
- 8 Прозрачные полотна дверей на входах выполнить из ударостойкого безопасного стекла согласно п.6.1.6 СП 59.13330.2020.
- 9 Двери в лифтовый холл, пожаробезопасные зоны выполнить остекленными (с остеклением менее 25 процентов).

<b>9564-КР2-Г</b>					
Многоквартирный жилой дом поз.2 на участке ограниченном Сернурским трактом, улицей Молодёжной и проектируемыми улицами в селе Семёновка в городе Йошкар-Оле					
Изм.	Кол.уч	Лист	№ док.	Подпись	Дата
Разработал	Ожиганова			<i>Ожиганова</i>	
Проверил	Горбунова			<i>Горбунова</i>	
Нормоконтроль	Бормотин			<i>Бормотин</i>	
II этап строительства				Стадия	Лист
План для отделочных работ 1 этажа				п	0
Листов				АО "Марийскгражданпроект"	

Согласовано  
Взам. инв. №  
Подпись и дата  
Инв. № подл.

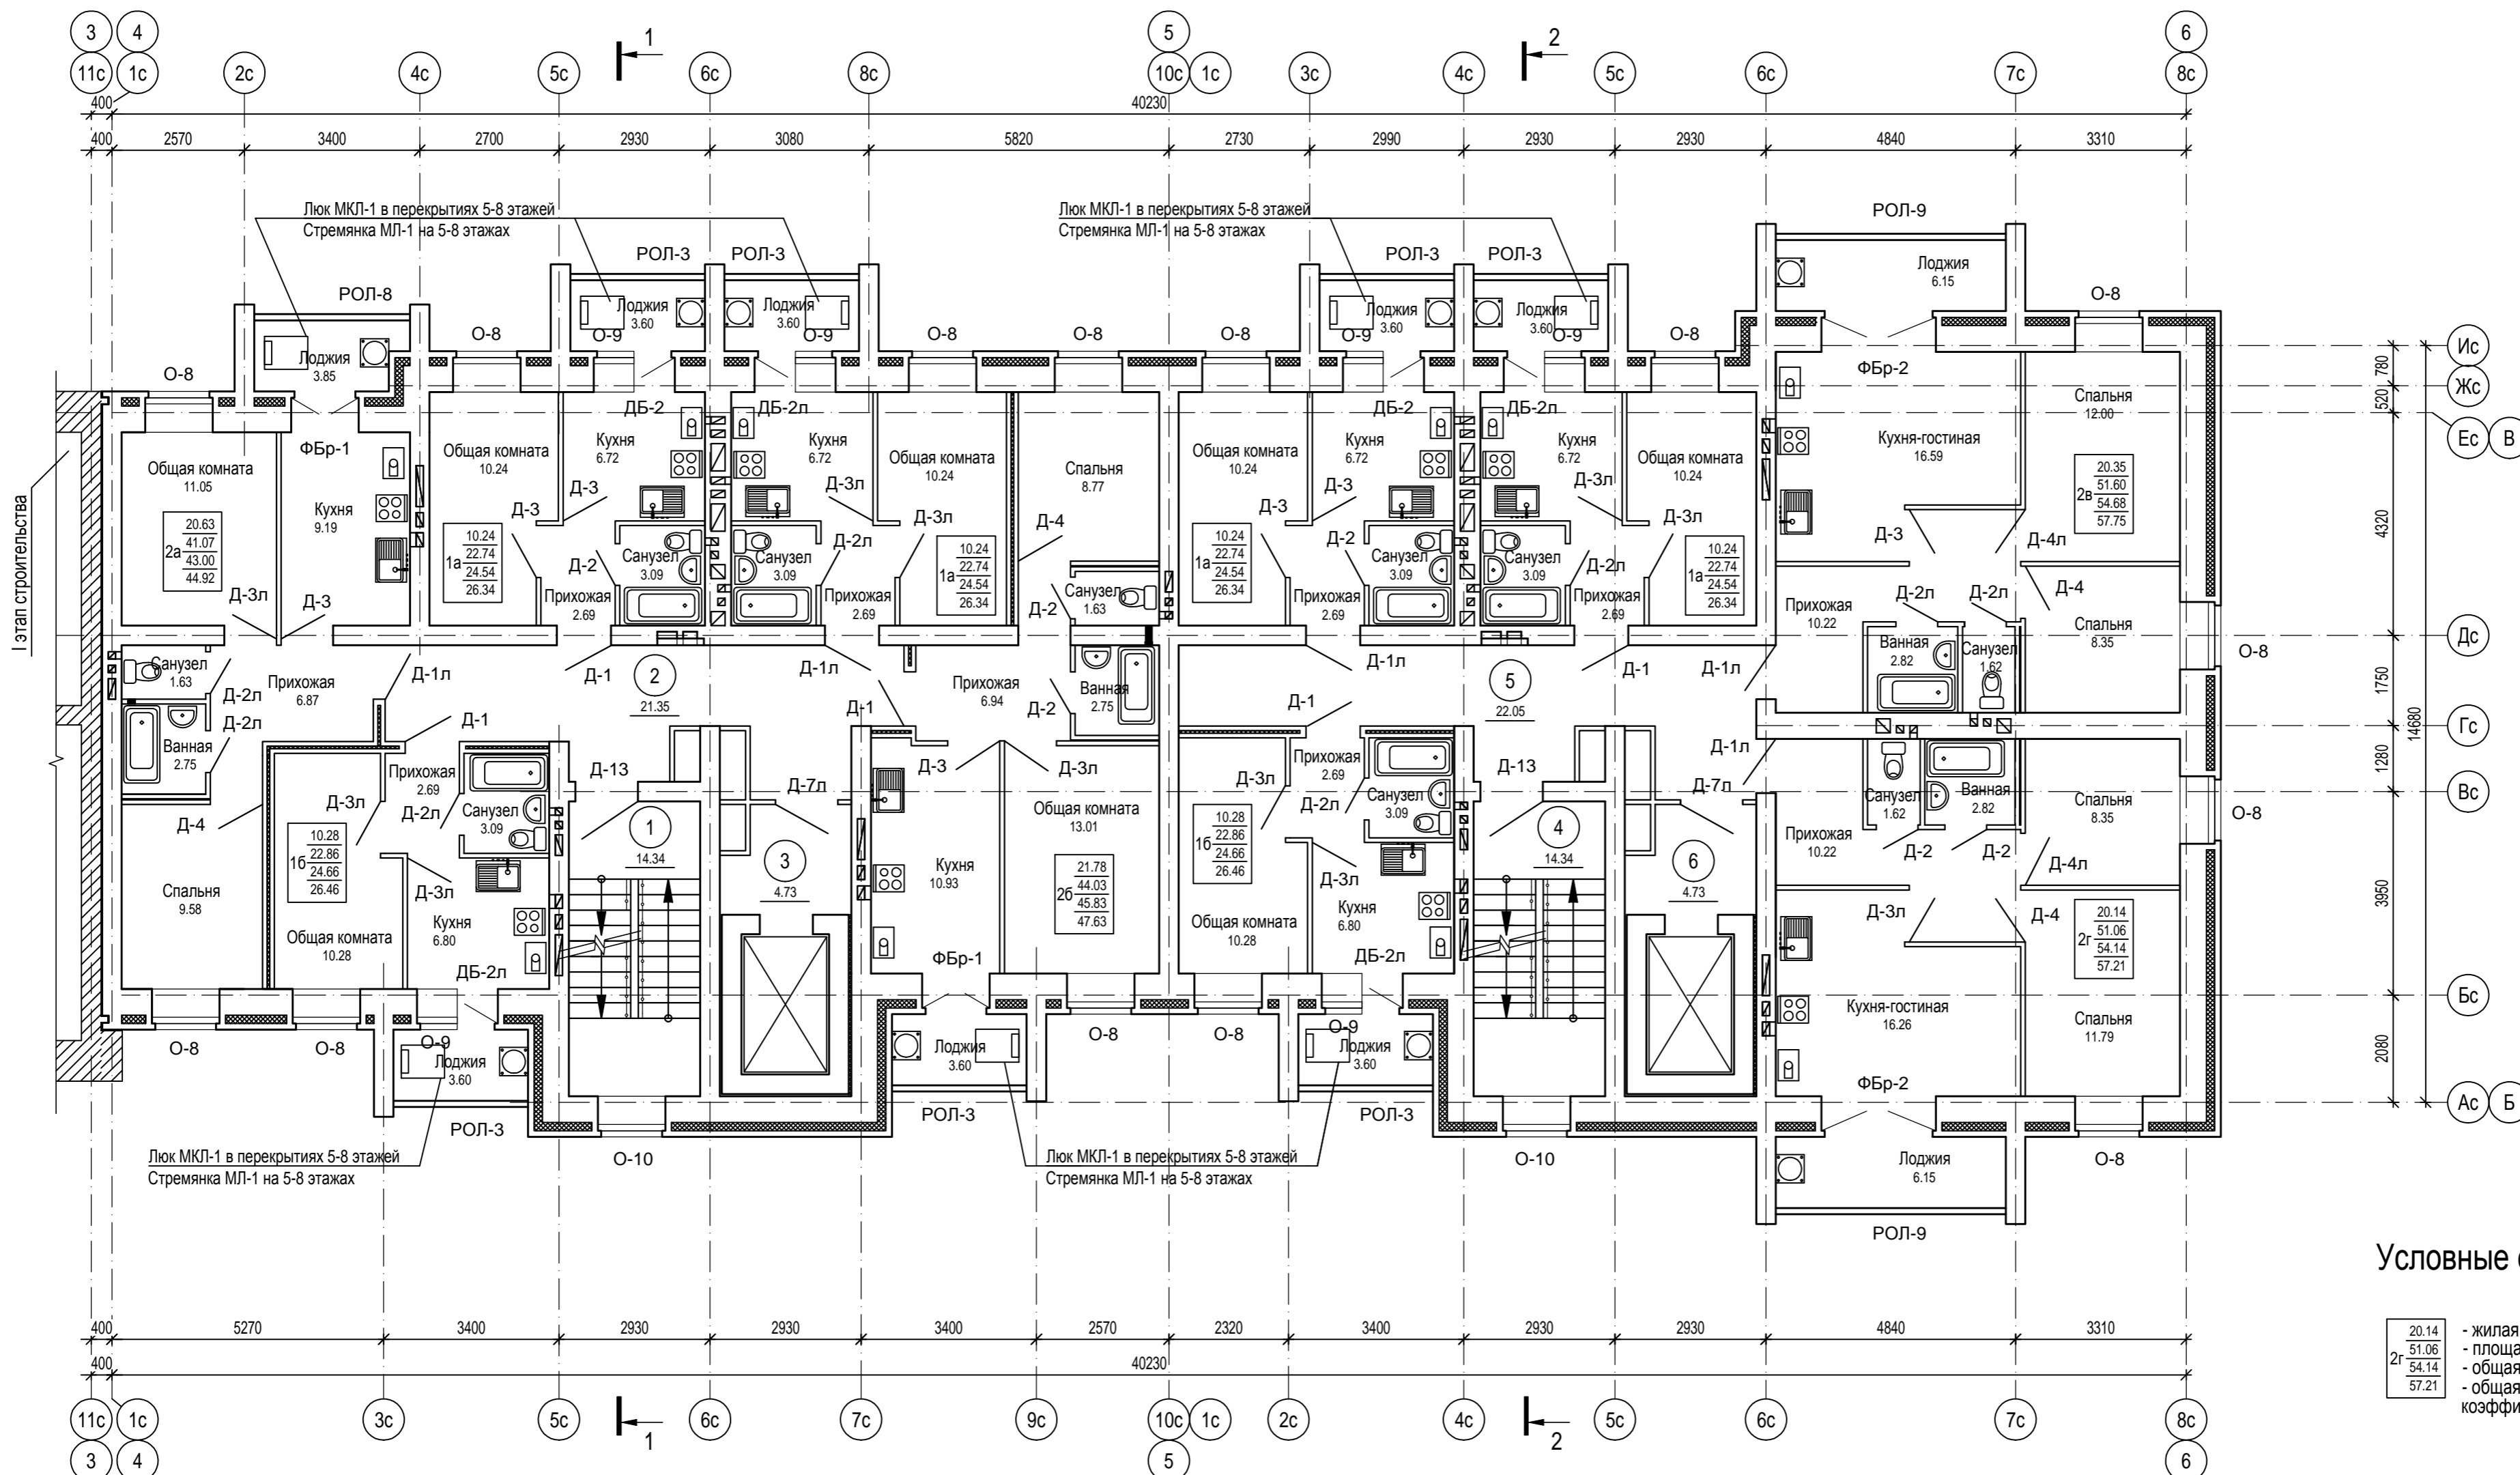


**Условные обозначения**

20.14	- жилая площадь квартиры
51.06	- площадь квартиры
54.14	- общая площадь квартиры
57.21	- общая площадь без понижающего коэффициента на балконы и лоджии

Согласовано  
 Взам. инв. №  
 Подпись и дата  
 Инв. № подл.

**Блокировочная схема**

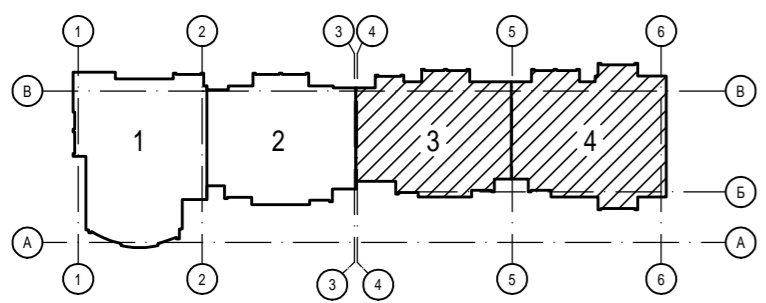

- 1 Двери лестничных клеток выполнить с уплотнением в притворах и устройствами для закрывания дверей (доводчиками), данные двери не должны иметь запоров. В лестничных клетках двери выполнить остекленными с армированным стеклом.
- 2 У двери лифта, предназначенного для инвалидов, расположить тактильные указатели уровня этажа. Напротив выхода из таких лифтов на высоте 1,5 м нанести цифровое обозначение этажа размером не менее 0,1 м, контрастное по отношению к фону стены.
- 3 Ведомость отделки помещений смотреть листы.
- 3 Разрез 1-1 разработан на листе.
- 4 Расход ПВХ досок на типовой этаж в=650 мм - 0 п.м, в=120 мм - 0 п.м.
- 5 Высота ограждения лоджий и лестниц не менее 1,20 м.
- 6 Устройства для открывания окон лестничных клеток расположены на высоте не более 1,7 м от уровня чистого пола лестничной площадки.
- 7 Все оконные блоки, рамы остекления лоджий выполнить в строгом соответствии с требованиями ГОСТ 23166-2021.
- 8 Лифты пассажирские приняты марки ПБА 0610ГТ без машинного помещения (кабина 1100x2100x2100, проем 900 мм) ОАО "Могилевлифтмаш" грузоподъемностью 630кг, скоростью 1,0 м/с с проходной кабиной.

<b>9564-КР2-Г</b>				
Многоквартирный жилой дом поз.2 на участке ограниченном Сернурским трактом, улицей Молодёжной и проектируемыми улицами в селе Семёновка в городе Йошкар-Оле				
Изм.	Кол.уч	Лист	№ док.	Подпись
Разработал	Ожиганова			<i>Ожиганова</i>
Проверил	Горбунова			<i>Горбунова</i>
Нормоконтроль	Бормотин			<i>Бормотин</i>
II этап строительства			Стадия	Лист
План для отделочных работ 2 - 9 этажей			п	0
АО "Марийскгражданпроект"				